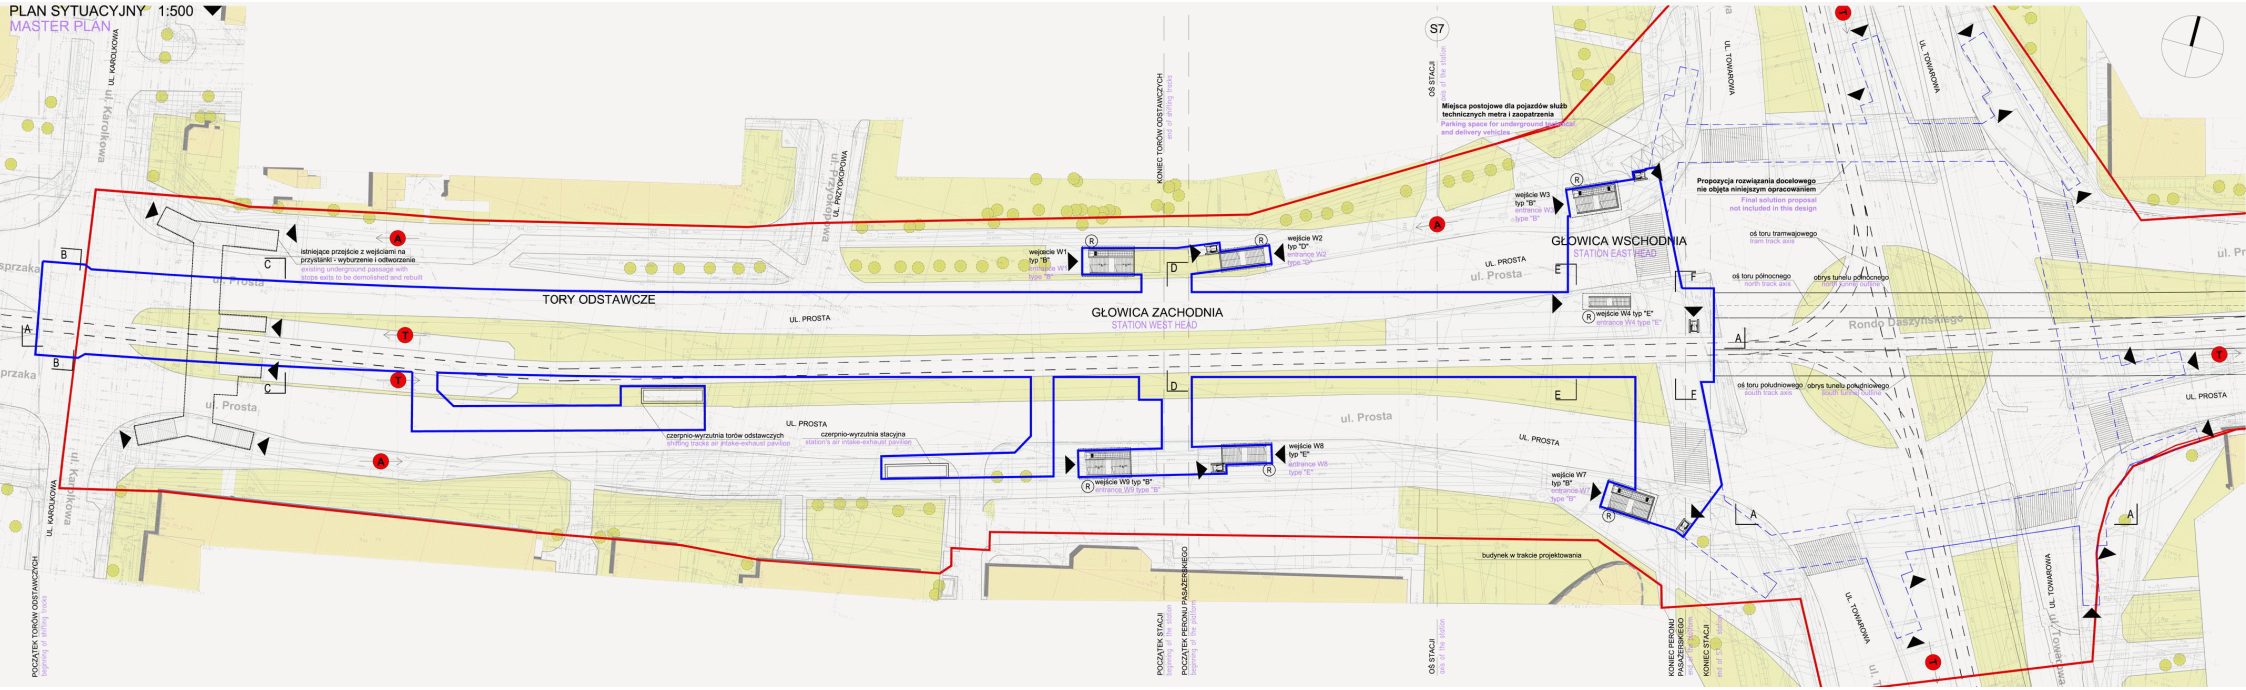PLAN SYTUACYJNY 1:500
MASTER PLAN